

EVACUATIEPLAN PLAN D'EVACUATION ESCAPE PLAN

**BRUSSELS
GATE**

Gossetlaan 9
1702 Groot-Bijgaarden

GATE

1


WAY C

LEGEND(E)

- U bent hier
Vous êtes ici
You are here
- Nooduitgang
Sortie de secours
Emergency exit
- Brandmelder
Point d'alarme incendie
Fire alarm call point
- Blusapparaat
Extincteur d'incendie
Fire extinguisher
- Brandhaspel
Dévidoir
Fire hose
- Verzamelpunt
Point de rassemblement
Gathering point
- Elektrische spanning
Danger électrique
Electrical voltage
- Ontvlambaar
Inflammable
Inflammable
- WC - Toilet



5m 10m

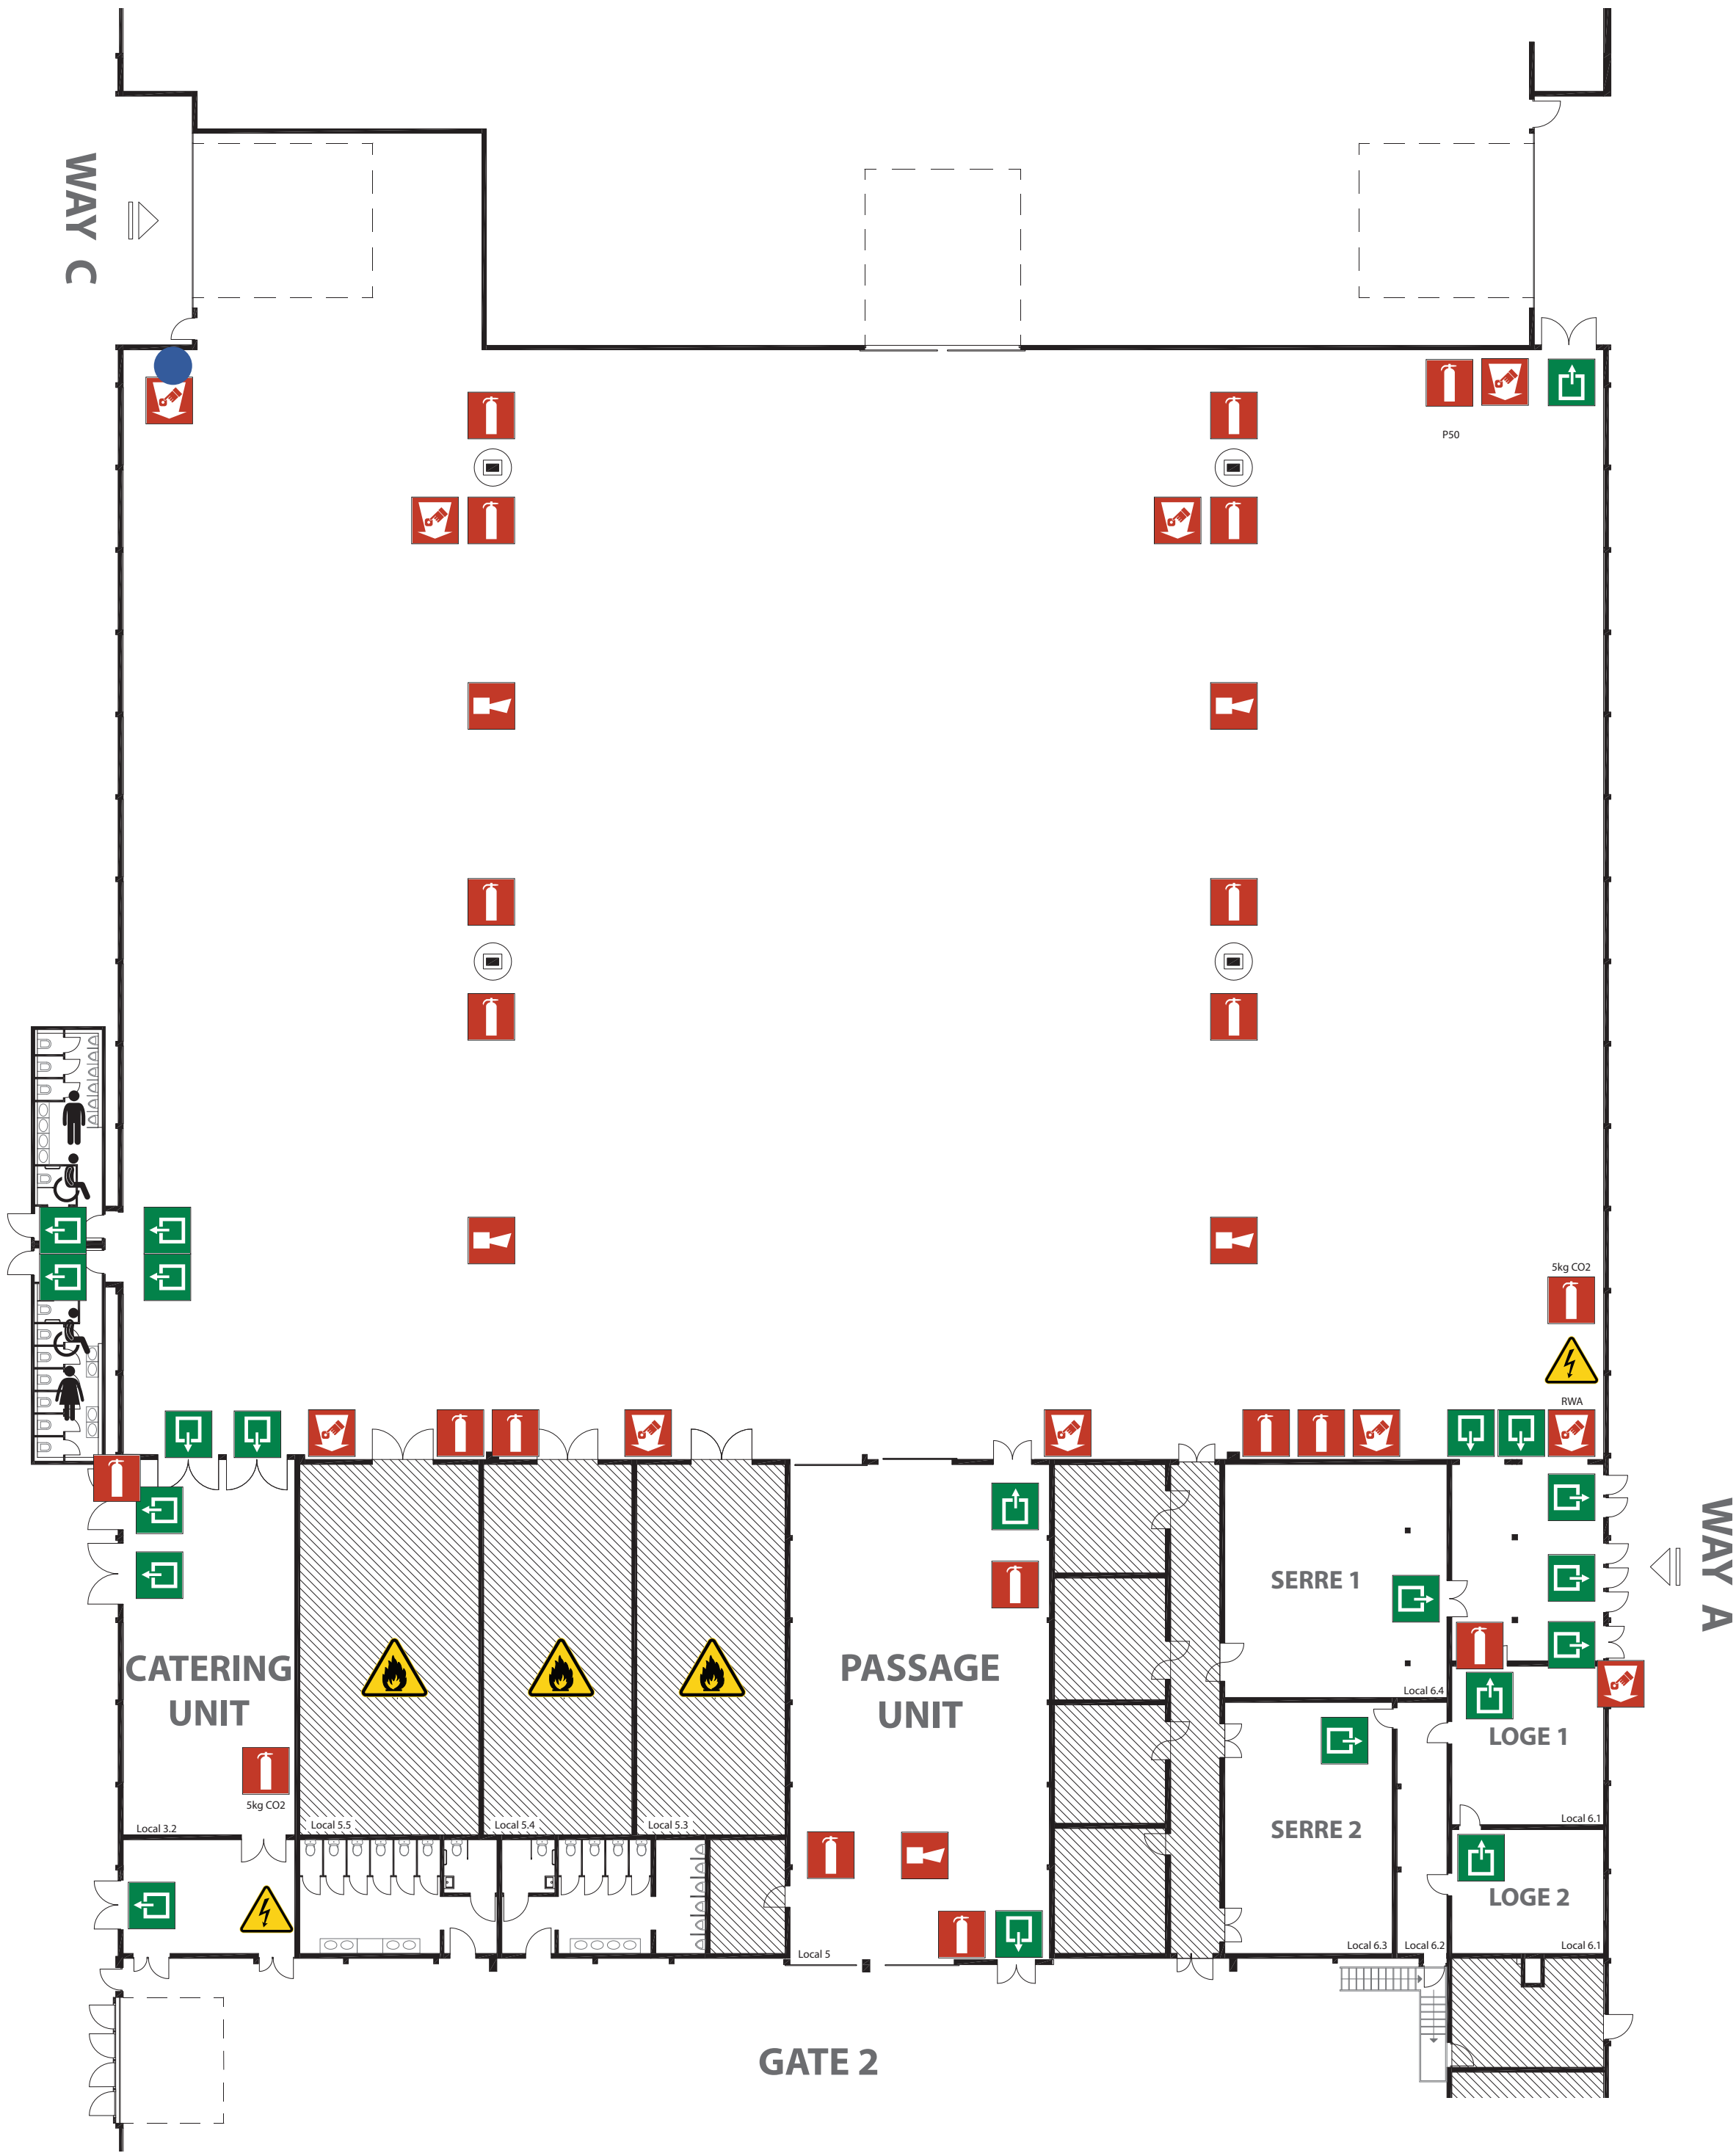

BIJ BRAND - EN CAS D'INCENDIE - IN CASE OF FIRE

1 Brand melden Signaler l'incendie Report the fire

Activeer het brandalarm
Activer l'alarme incendie
Activate the alarm

Bel nr.
Sonnez le n°
Call nr. **112**

2 In veiligheid brengen Se mettre en sécurité Bring into safety

Volg de vluchtwegen
Suivre les voies de secours
Follow escape routes

3 Onderneem een bluspoging Essayer d'éteindre l'incendie Attempt to extinguish fire

Blusapparaat / blusslang
Extincteur / robinet d'incendie
Fire extinguisher / fire hose

BIJ ONGEVAL - EN CAS D'ACCIDENT - IN CASE OF ACCIDENT

1 Ongeval melden Signaler l'accident Report accident

Bel nr.
Sonnez le n°
Call nr. **112**

2 Eerste hulp Premier secours First aid

Hulp aan gewonden
Assistance aux personnes blessées
Take care of injured persons

3 Verdere maatregelen Autre mesures Other measures

Reddingsdiensten informeren
Informez les services de secours
Familiarise rescue services

Ontwerper - Concepteur - Plan designer
Gebouw - Bâtiment - Building
Verdieping - Étage - Floor

Brussels Gate
Gate 1
0.00

**BRUSSELS
GATE**

Datum - Date - Date
Revisie - Révision - Revision
Plan

2024/01
1
1.1 C

